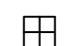
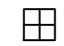



ETELÄINEN SISÄÄNKÄYNTI
SOUTHERN ENTRANCE

POHJOINEN SISÄÄNKÄYNTI
NORTHERN ENTRANCE

HUOLTO-OVI 2

HUOLTO-OVI 8

-  = available stand / vapaa osasto
-  = reserved stand / varattu osasto
-  = available or proposed stand / vapaa tai ehdotettu osasto

1 ruutu=1 m²/1 check=1 sqm
Muutokset mahdollisia/Changes possible


TEKNIKKAKAIVO/TECHNICALWELL sähkö/electric
sähkö/electric vesi/water paineilma/compressed air viemäri/drain
vesi/water paineilma/compressed air viemäri/drain

HUOLTO-OVI 9

PÄÄSISÄÄNKÄYNTI
MAIN ENTRANCE

HUOLTO-OVI 14

HUOLTO-OVI 13

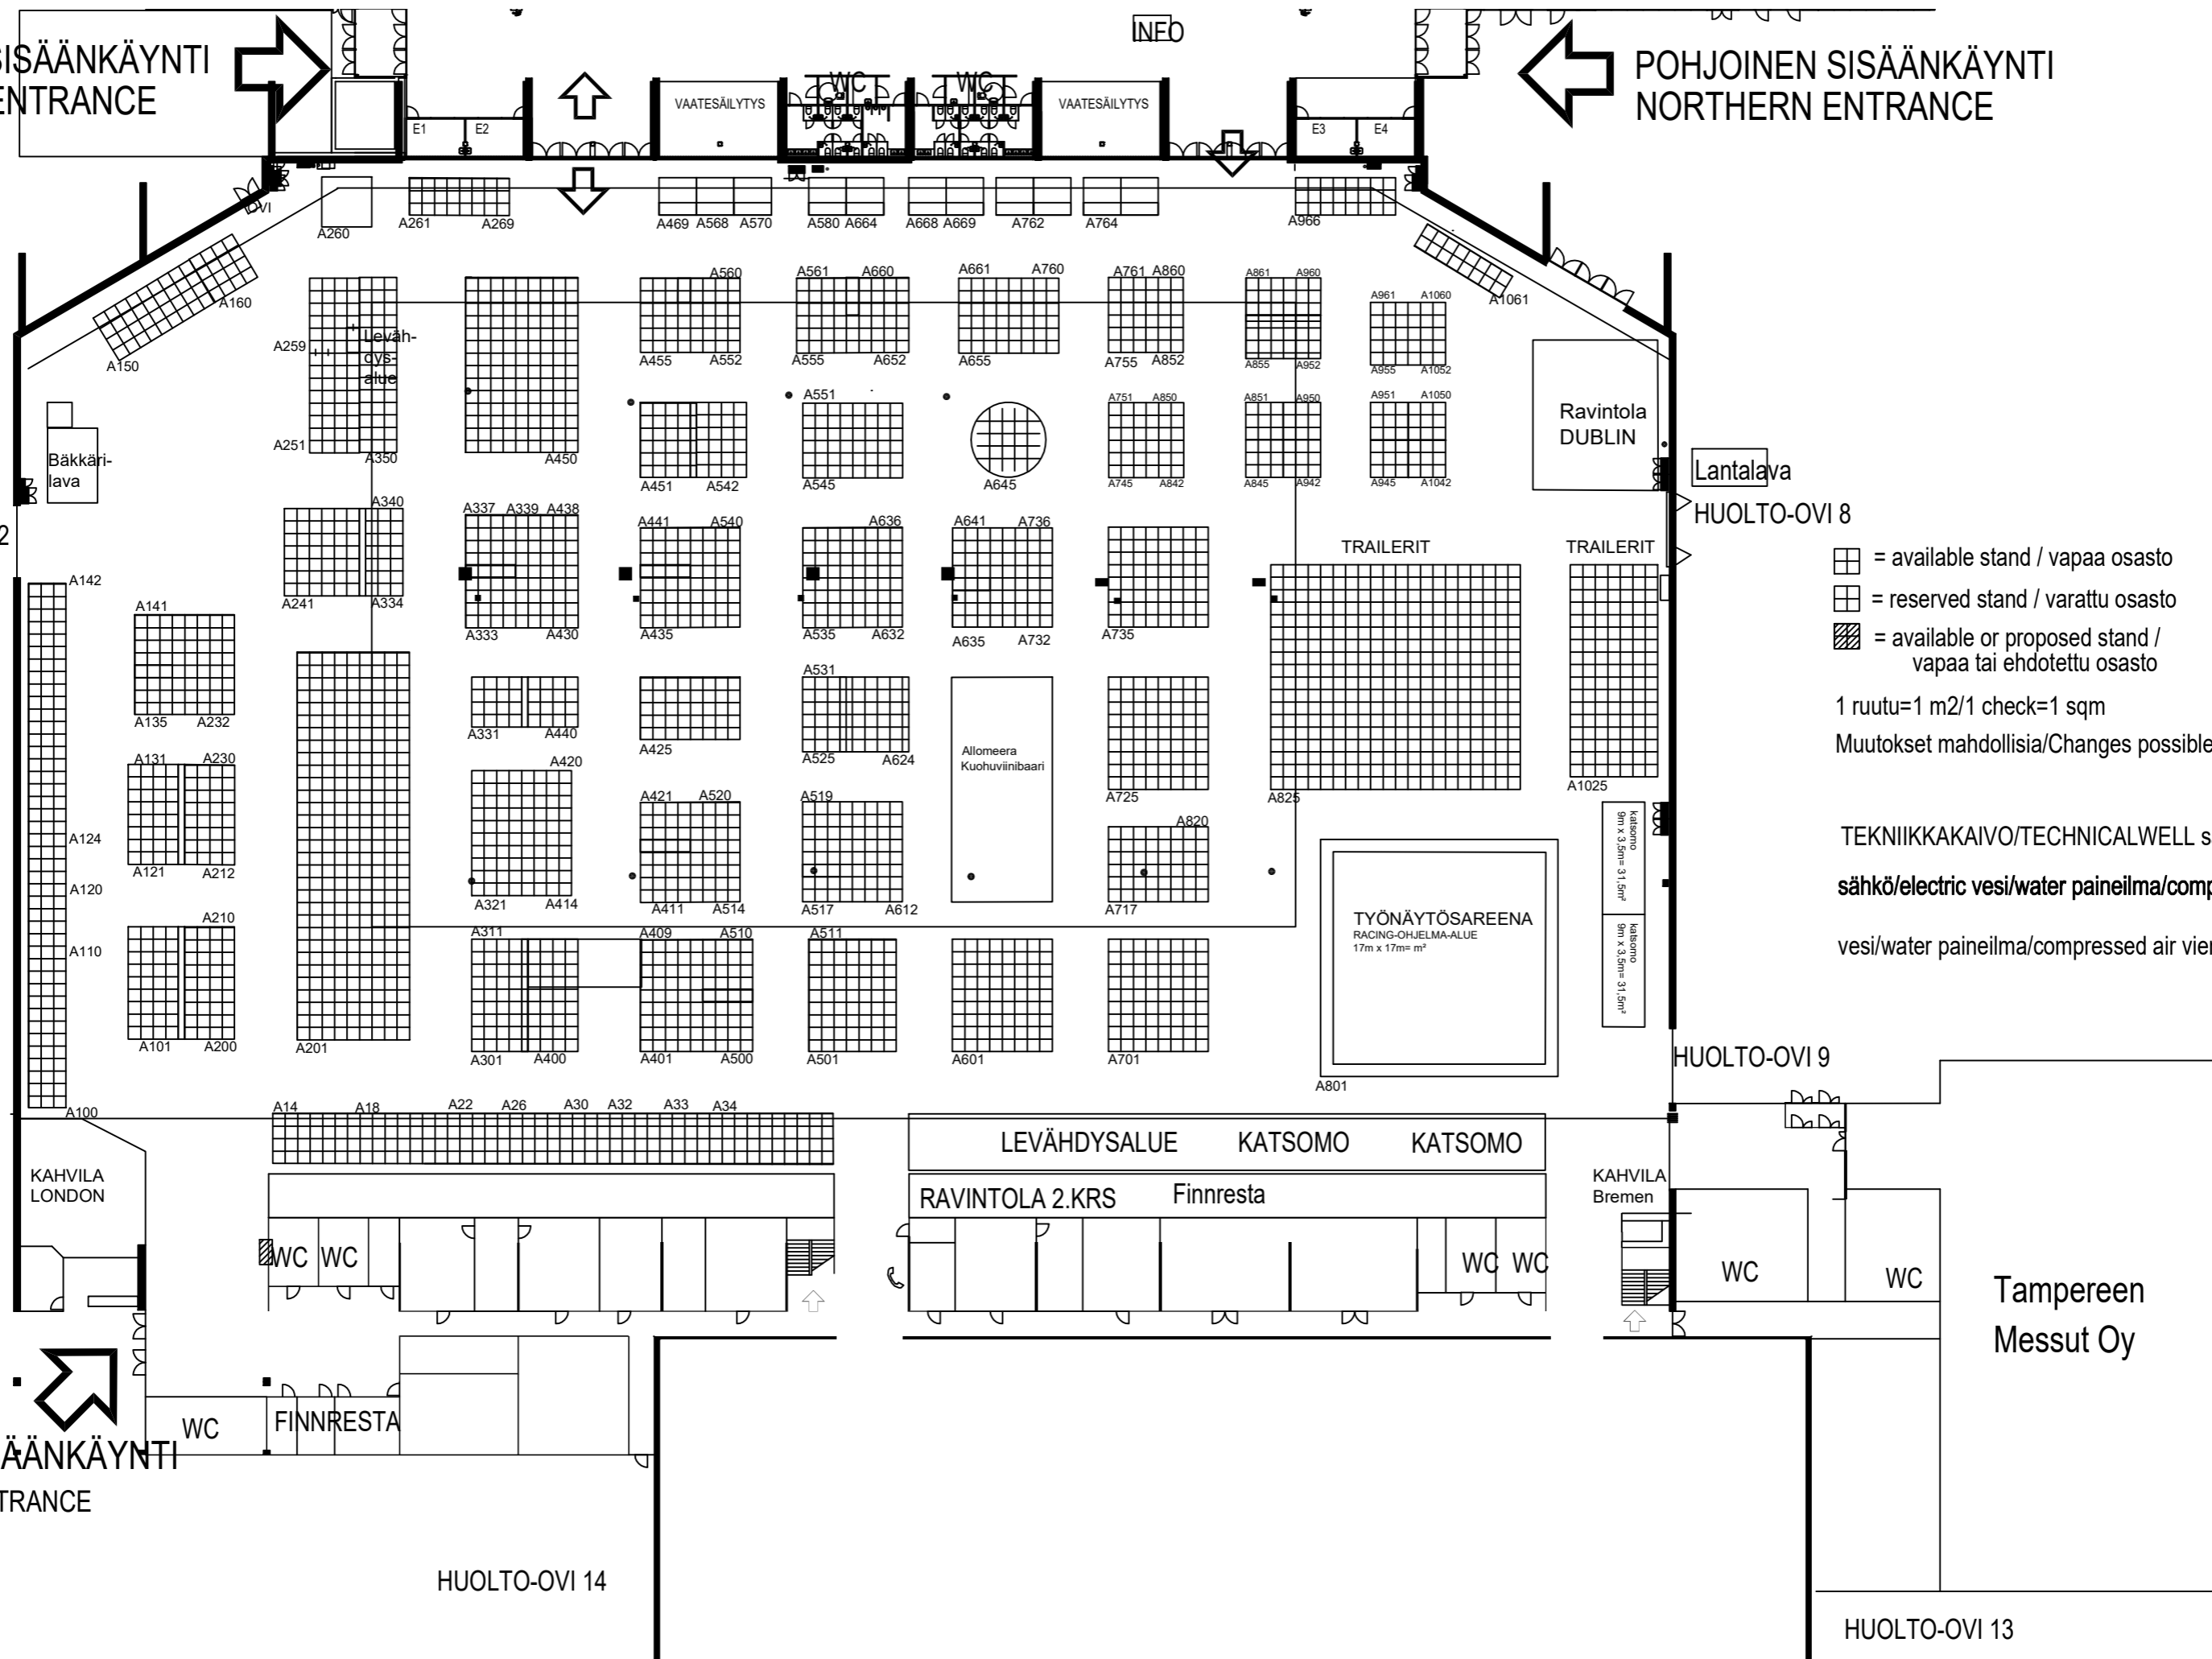

Tampereen Messut Oy